




# Grundriss Ladengeschoss


[www.sonnegg-goldau.ch](http://www.sonnegg-goldau.ch)

**Bauherrschaft**  
Avantex AG  
Miesernweg 11, 4632 Trimbach

**Vermietung | Bewirtschaftung**  
Arlewo AG  
Baarerstrasse 125, 6300 Zug  
041 725 01 00, [zug@arlewo.ch](mailto:zug@arlewo.ch)  
[arlewo.ch](http://arlewo.ch)

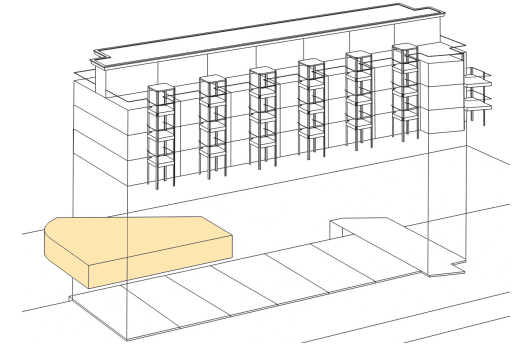

**R-G 00**  
Nettonutzfläche  
60.00 m<sup>2</sup>

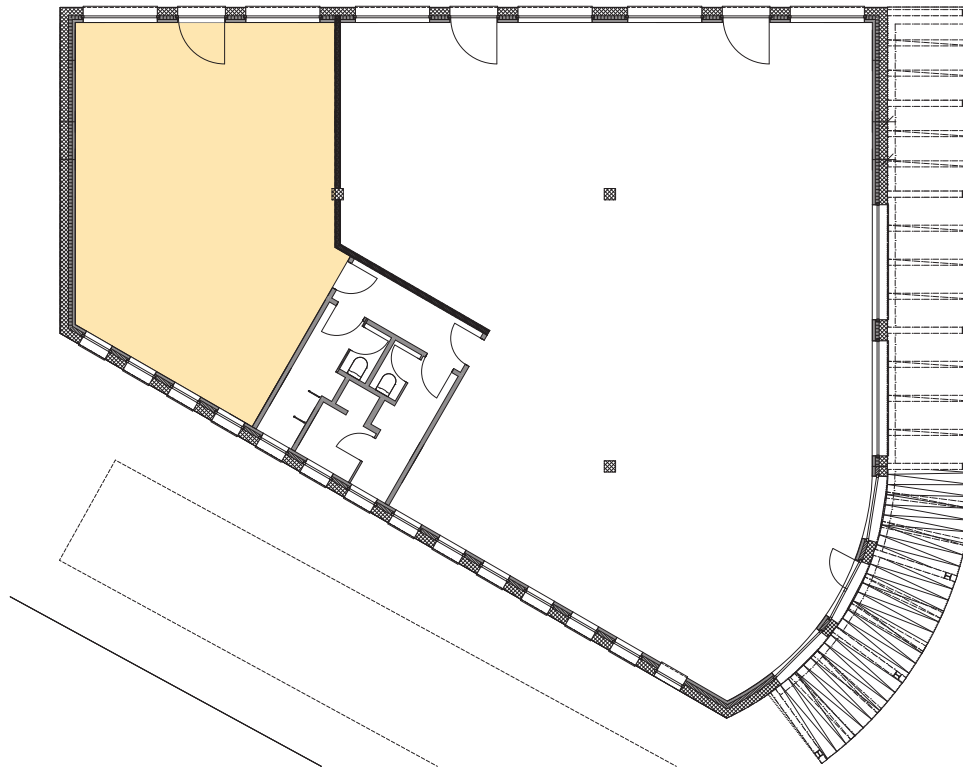

**Ladengeschoss R-G 00**  
Nettonutzfläche: 60.0 m<sup>2</sup>  
Nettomiete: CHF 800.–  
Nebenkosten: CHF 180.–

Massstab 1:200

