




Grundriss Ladengeschoss


www.sonnegg-goldau.ch

Bauherrschaft
Avantex AG
Miesernweg 11, 4632 Trimbach

Vermietung | Bewirtschaftung
Arlewo AG
Baarerstrasse 125, 6300 Zug
041 725 01 00, zug@arlewo.ch
arlewo.ch

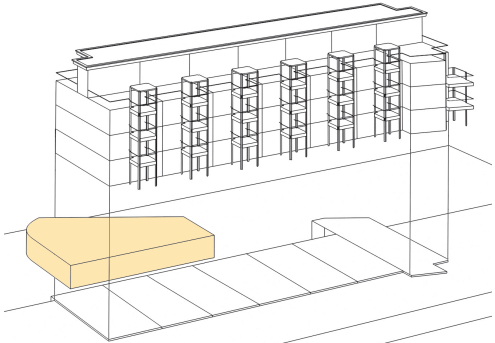

R-G 01
Nettonutzfläche
210.00 m²

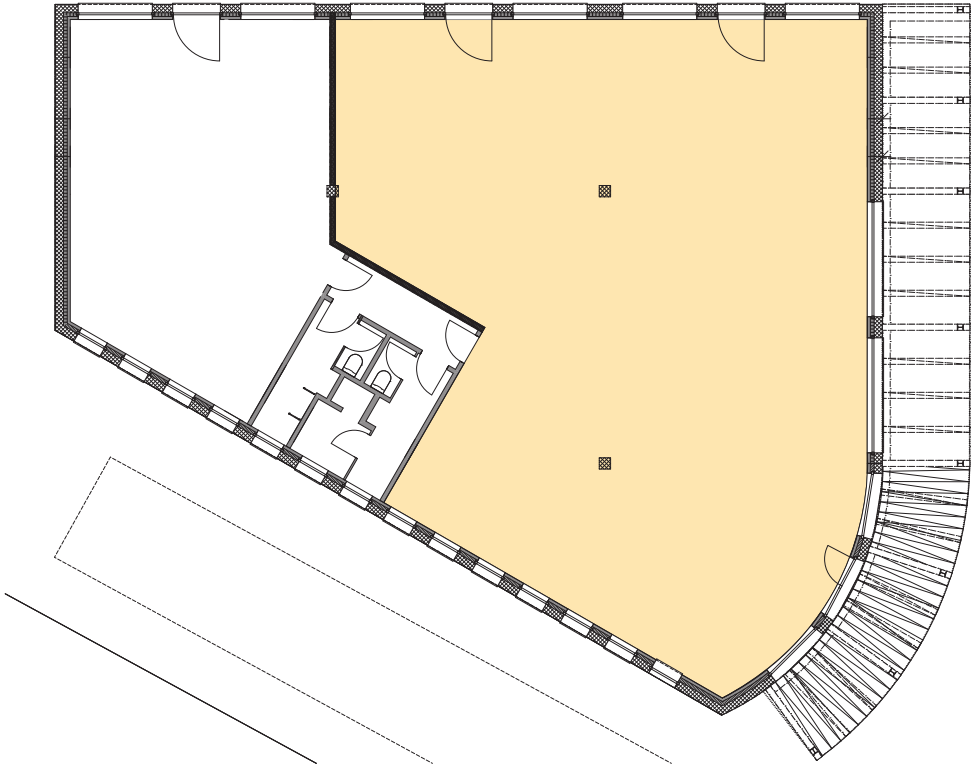

Ladengeschoss R-G 01
Nettonutzfläche: 210.0 m²
Nettomiete: CHF 2800.–
Nebenkosten: CHF 610.–

Massstab 1:200

