

Wohnung R-31

3½-Zimmer-Wohnung

Nettonutzfläche: 96.9 m²

Total: 123.8 m²

Nettomiete: CHF 2410.-

Nebenkosten: CHF 380.-

www.sonnegg-goldau.ch

Bauherrschaft

Avantex AG

Miesernweg 11, 4632 Trimbach

Vermietung | Bewirtschaftung



Arlewo AG

Baarerstrasse 125, 6300 Zug

041 725 01 00, zug@arlewo.ch

arlewo.ch



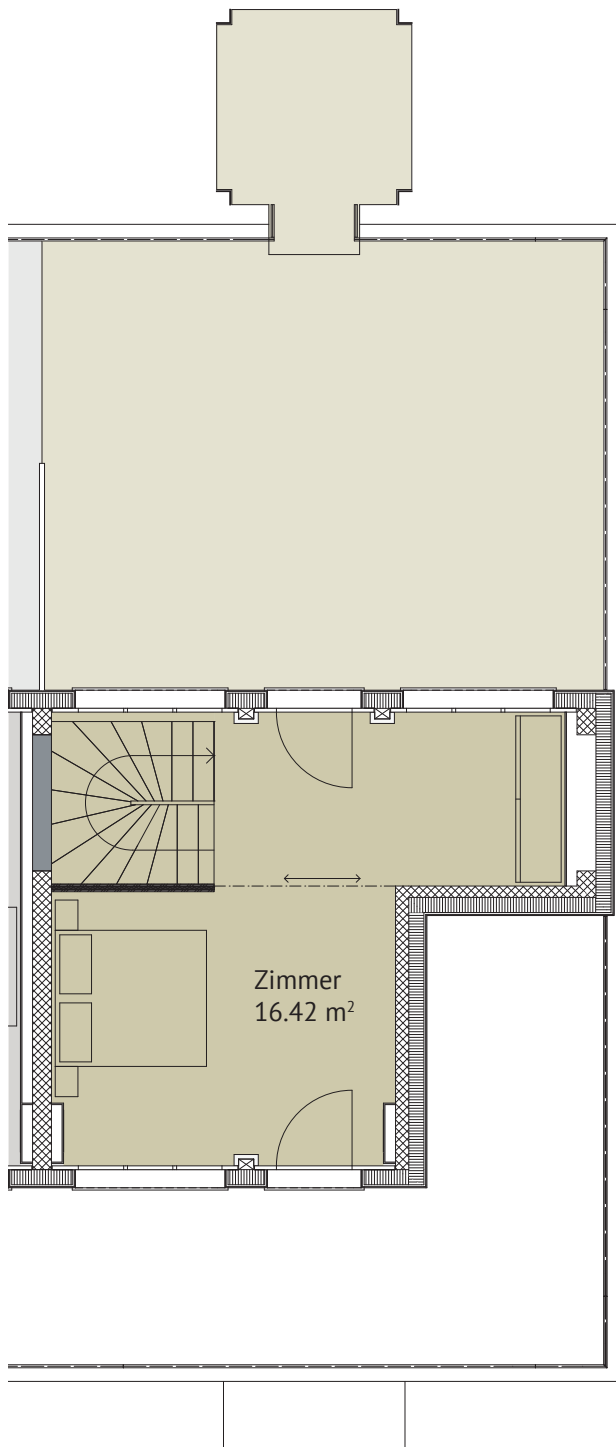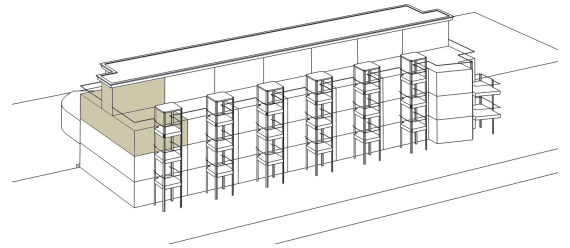

Wohnung R-31

3½-Zimmer-Wohnung

Nettonutzfläche: 26.9 m²

Total: 123.8 m²

Nettomiete: CHF 2410.-

Nebenkosten: CHF 380.-

www.sonnegg-goldau.ch

Bauherrschaft

Avantex AG

Miesernweg 11, 4632 Trimbach

Vermietung | Bewirtschaftung

Arlewo AG

Baarerstrasse 125, 6300 Zug

041 725 01 00, zug@arlewo.ch

arlewo.ch

Masstab 1:100

